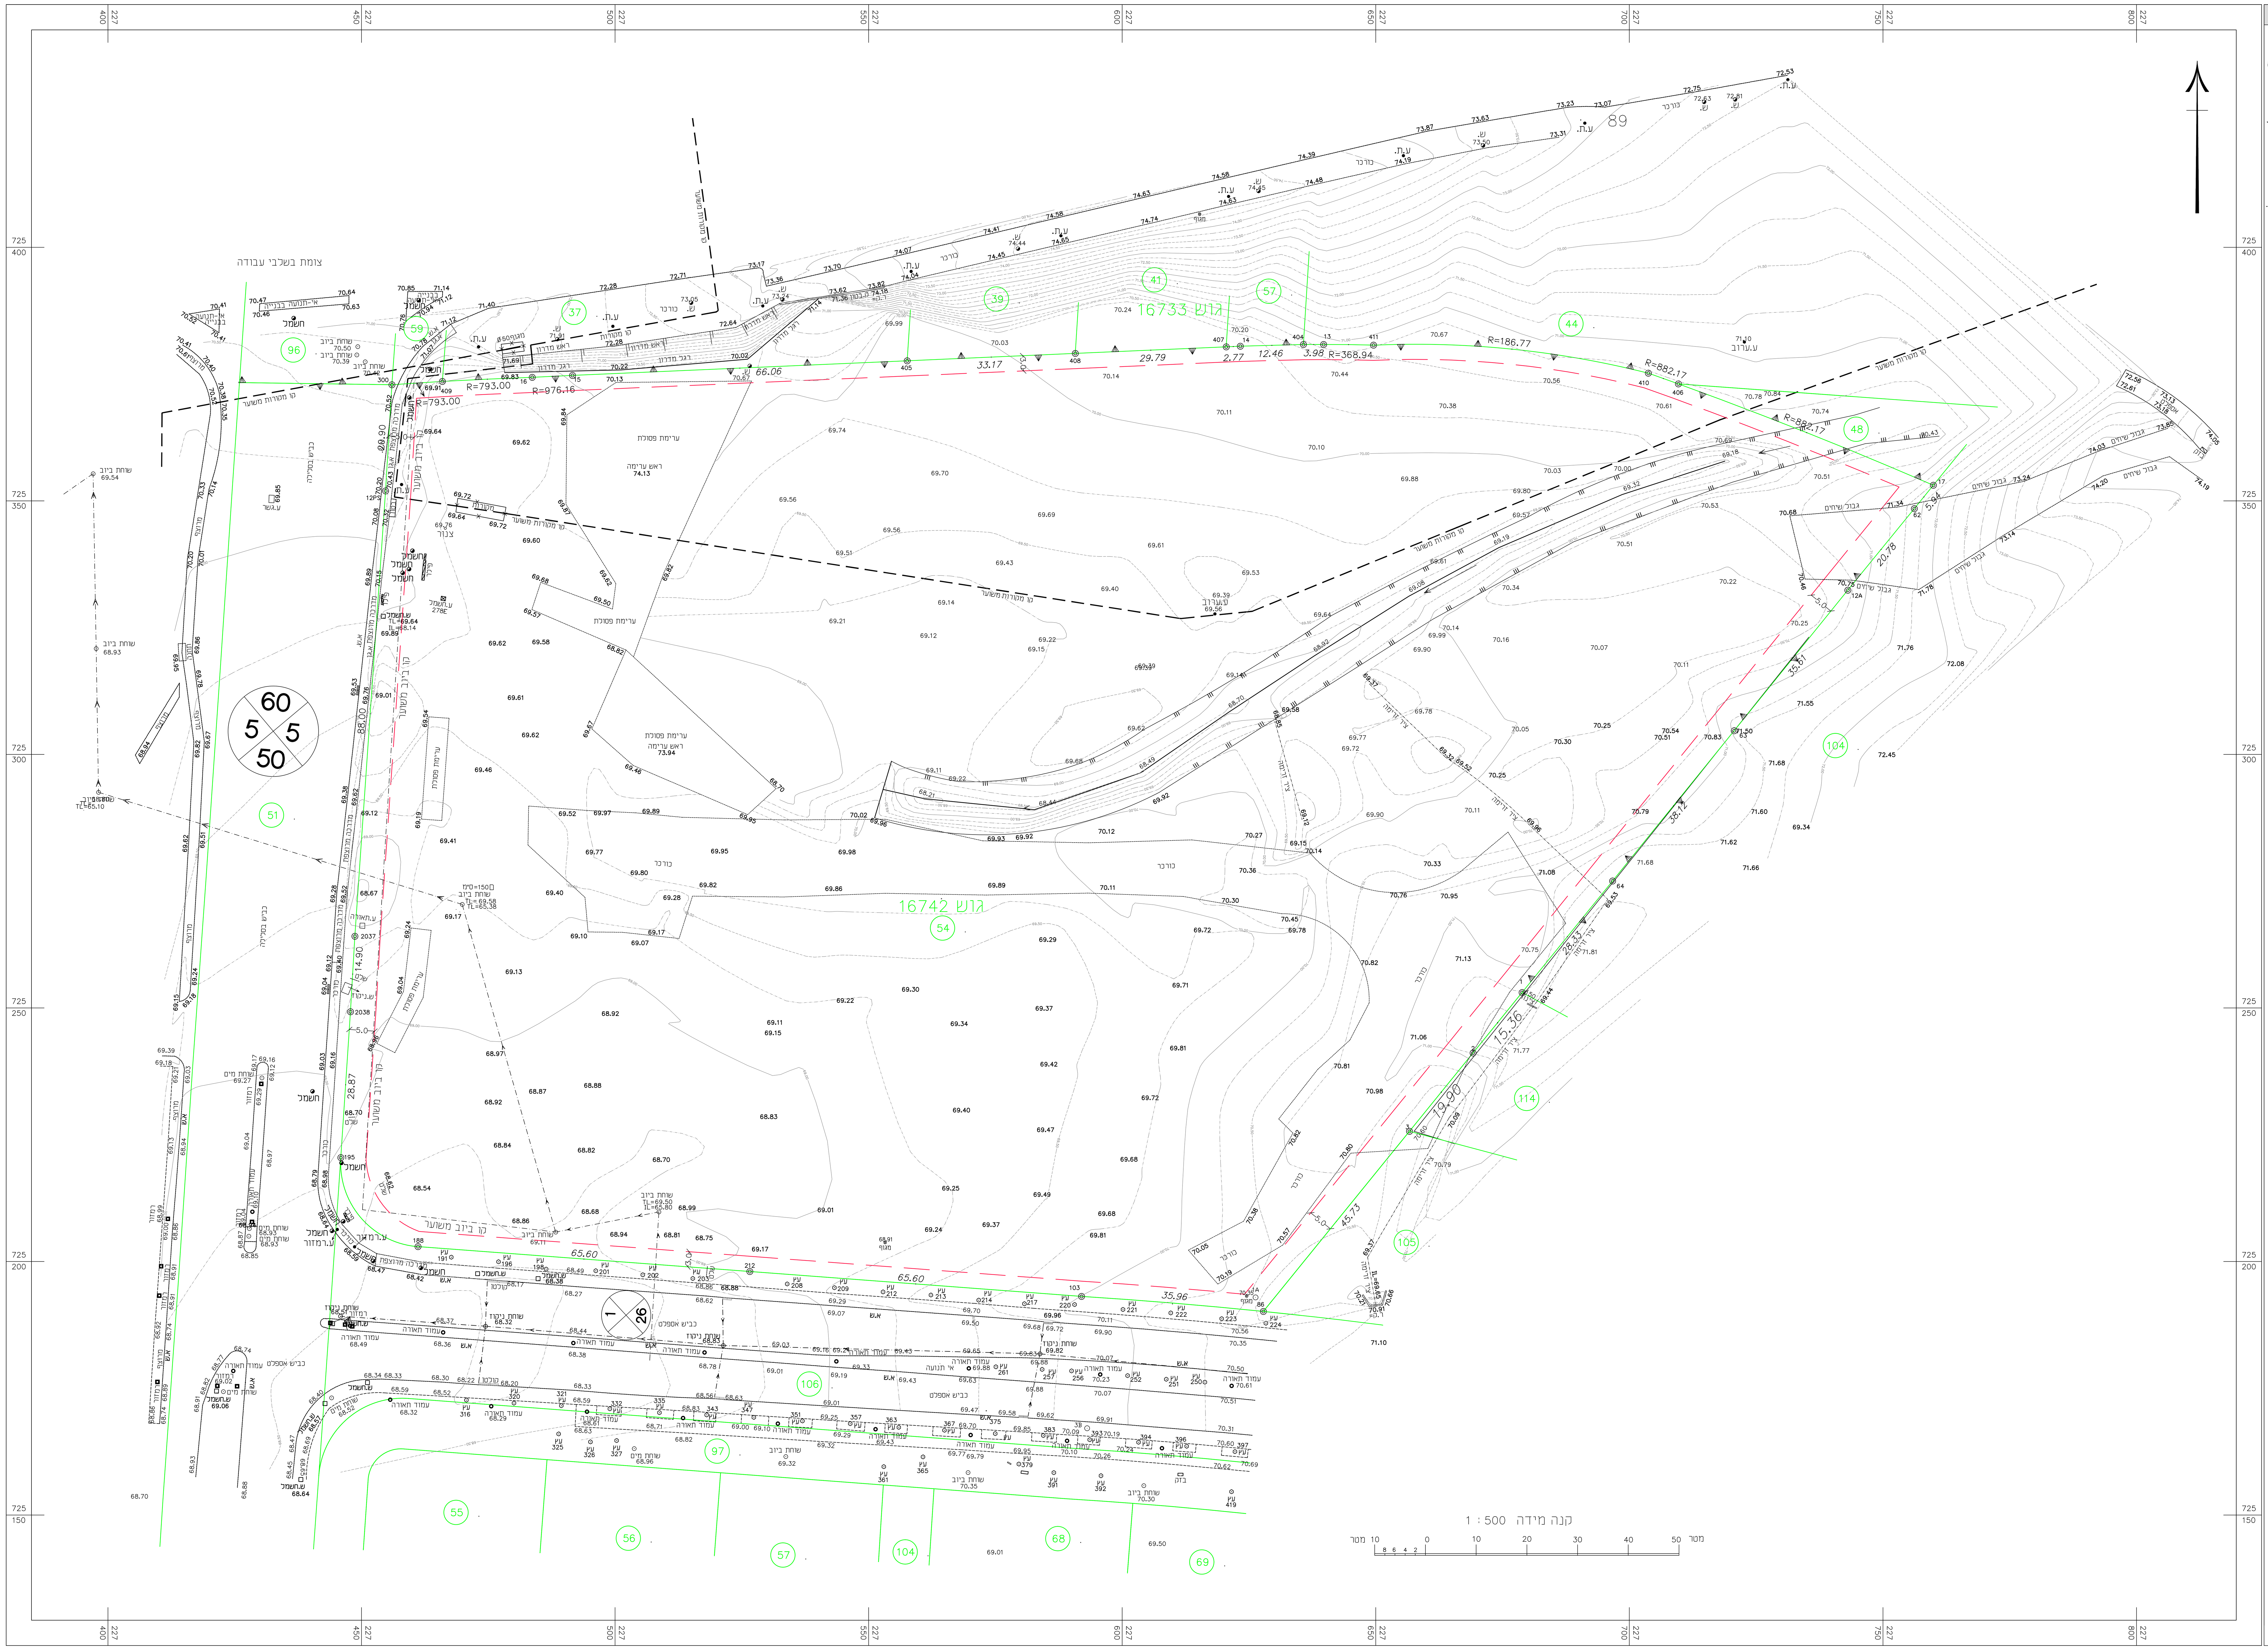

מקרא

נקי גובה
ג. רצפה
ג. גג
עמוד תקשורת
אביזר תקשורת
תא מים
שוחת ביוב
כניסה/יציאה משותפת
ע.ח.מ.נ.
גובה כבל
עץ ומספרו
קו מתח
מבנה\בית
משטחי גגות
שפת כביש אספלט
אבן שפה
קו בניין
גבול חלקה
גבול מגרש
נקי גבול ישנה
נקי גבול חדשה

מפה להיתר בניה

ישוב : עפולה כתובת :

הוכן עבור : עריית עפולה מסי סידורי: L:\WORK16\11033\11033-54-RZ

גוש	חלקה	בשלמות	שטח רשום(מ"ר)	תכנית מפורטת	מגרש	שטח מגרש(מ"ר)
16742	54	כן	45244	ג/20010		45244

הערות

1. קווי הבנין הותוו כפי שהתקבלו מעורך הבקשה ,והם יאושרו על ידי מהנדס הוועדה בעת הכנת תיק המידע.
2. עומקי שוחות הביוב נמדדו על ידי
3. מספר עבודה במפי : 320778

נתוני רשת וגבולות

1.המדידה בוצעה ברשת : ישראל 2005/12
2. גבולות ושטח החלקות נלקחו מ גוש מספר 16742

מסי נקודה	קואורדינטת מזרח-מערב	קואורדינטת צפון-דרום
1	227678. 85	725253. 05
2	227669. 17	725241. 13
3	227656. 64	725225. 67
12A	227743. 07	725332. 38
12PS	227454. 76	725351. 96
13	227639. 70	725380. 85
14	227623. 28	725380. 50
15	227491. 61	725374. 75
16	227483. 67	725374. 37
17	227759. 94	725353. 08
62	227756. 19	725348. 48
63	227720. 68	725304. 68
64	227696. 70	725275. 05
86	227627. 82	725190. 15
103	227591. 98	725193. 12
188	227461. 14	725202. 94
195	227445. 92	725220. 50
212	227526. 56	725198. 03
300	227455. 99	725372. 91
404	227635. 73	725380. 83
405	227557. 61	725377. 63
406	227709. 66	725373. 06
407	227620. 51	725380. 38
408	227590. 74	725379. 08
409	227465. 96	725373. 55
410	227703. 74	725375. 19
411	227649. 54	725380. 71
2037	227448. 70	725264. 13
2038	227447. 84	725249. 25

תרשים סביבה קנ"מ1:2500

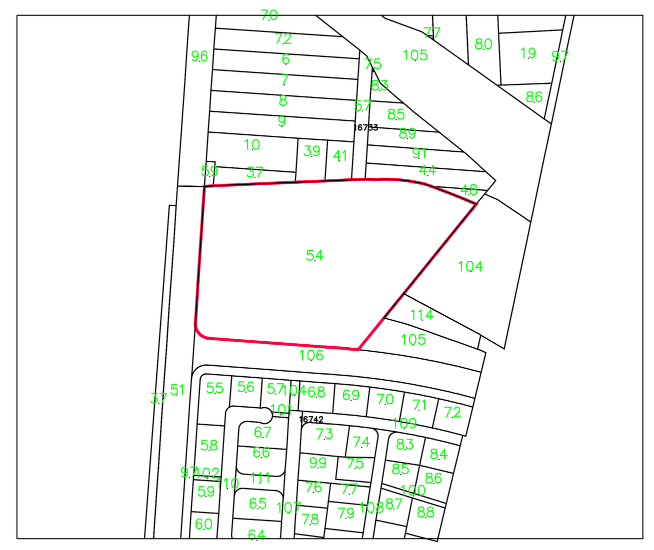

הצהרת המודד

אני מאשר כי מפה זו הוכנה ונערכה בקנה מידה 1:250 והיא העתק נכון של המפה הטופוגרפית על סמך מדידה שהסתיימה ביום: 21.04.2024
בהסתמך על בקרת איכות שביצעתי למפה זו אני מאשר את כל הפרטים ומאפייניהם שצוינו במפה, מדויקים לפי האמור :דרגת דיוק אופקי היא: 3 דרגת דיוק אנכי היא: 3
המפה הוכנה לפי תקנות המדידות (מדידות ומיפוי), התשע"ו-2016. תאריך גמר התכנית: 20.05.2024

שם המודד ומענו	מספר רשיון	חתימה
חיים שבח, שדרות ארלוזורוב 16, עפולה	584	

רותם-שבח
חברה למדידות,תכנון וייזום בניה בע"מ
עפולה, שדי ארלוזורוב 16
טל' 04-6594970 פקס 04-6595164
E-MAIL : ROT-SHEV@ROT-SHEV.CO.IL